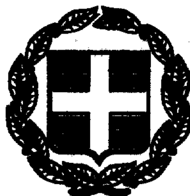




ΕΦΗΜΕΡΙΣ ΤΗΣ ΚΥΒΕΡΝΗΣΕΩΣ

ΤΗΣ ΕΛΛΗΝΙΚΗΣ ΔΗΜΟΚΡΑΤΙΑΣ

ΤΕΥΧΟΣ ΤΕΤΑΡΤΟ Αρ. Φύλλου 949

31 Δεκεμβρίου 1999

ΠΕΡΙΕΧΟΜΕΝΑ

ΑΠΟΦΑΣΕΙΣ

ΑΝΑΚΟΙΝΩΣΕΙΣ

ΑΠΟΦΑΣΕΙΣ

Αριθ. οικ. 07/11679 (1)

Επικύρωση καθορισμού οριογραμμής ρέματος στο Ν. Θεσσαλονίκης.

Ο ΝΟΜΑΡΧΗΣ ΘΕΣΣΑΛΟΝΙΚΗΣ

Έχοντας υπόψη:

1. Τις διατάξεις του άρθρου 6 του Ν. 880/79 περί καθορισμού των οριογραμμών ρεμάτων.

2. Τις διατάξεις του Π.Δ. 183/9/5.6.86 για την μεταβίβαση αρμοδιοτήτων στους Νομάρχες.

3. Την με αριθ. οίκ. 07/9287/5.10.99 απόφαση της Δ.Τ.Υ.Ν.Θ. και το συνοδευτικό Τοπογραφικό Διάγραμμα με την οποία έγινε καθορισμός της οριογραμμής του ρέματος που βρίσκεται σε τμήμα αυτού και με στοιχεία ΑΒ και ΓΔ εντός Σχεδίου της Κοινότητας Ευκαρπίας μεταξύ των ΟΤ Γ94, Γ60 και Γ59.

4. Το υπ' αρίθμ. 07/5331/1999 έγγραφο της Δ.Τ.Υ.Ν.Α.Θ. προς την κοινότητα Ευκαρπίας Θεσσαλονίκης, αποφασίζουμε:

Επικυρώνουμε το Τοπογραφικό Διάγραμμα που συνοδεύει την με αριθμό οίκ. 07/9287/5.10.1999 απόφαση της Δ.Τ.Υ.Ν.Θ. με την οποία καθορίζεται η οριογραμμή σε τμήμα του ρέματος που βρίσκεται στο Συνοικισμό Ευκαρπίας Θεσσαλονίκης με στοιχεία ΑΒ και ΓΔ.

Η απόφαση αυτή να δημοσιευθεί στην Εφημερίδα της Κυβερνήσεως.

Θεσσαλονίκη, 13 Δεκεμβρίου 1999

Ο Νομάρχης

ΚΩΝ/ΝΟΣ ΠΑΠΑΔΟΠΟΥΛΟΣ

ΚΑΡΠΙΑ

ΟΓΡΑΦΙΚΟ ΔΙΑΓΡΑΜΜΑ ΟΡΙΟΘΕΤΗΣΗΣ ΡΕΜΑΤΟΣ



ΘΕΩΡΗΘΗΚΕ

Ο προϊστάμενος Τμ. Οικοπεδικών Χώρων και Απαλλοτριώσεων

ΝΙΚΟΛΑΟΣ ΡΟΙΔΗΣ

ΕΓΚΡΙΝΕΤΑΙ

Γ93

Γ94

Γ95

Γ60

Γ61

ΧΩΡΟΣ ΠΡΑΣΙΝΟΥ

Γ62

ρεμα

ορος 613

416

Γ59

Γ57

Γ58

Γ63

Γ60

Γ64

Γ53

Γ52

ΠΟΛΥΧΡΟΝΗΣ Γ. ΚΩΝΣΤΑΝΤΙΝΙΔΗΣ

ΠΤΥΧΙΟΥΧΟΣ ΤΟΠΟΓΡΑΦΟΣ

Αριθ. οικ. 07/11683 (2)

Επικύρωση καθορισμού οριογραμμής ρέματος στο Ν. Θεσσαλονίκης.

Ο ΝΟΜΑΡΧΗΣ ΘΕΣΣΑΛΟΝΙΚΗΣ

Έχοντας υπόψη:

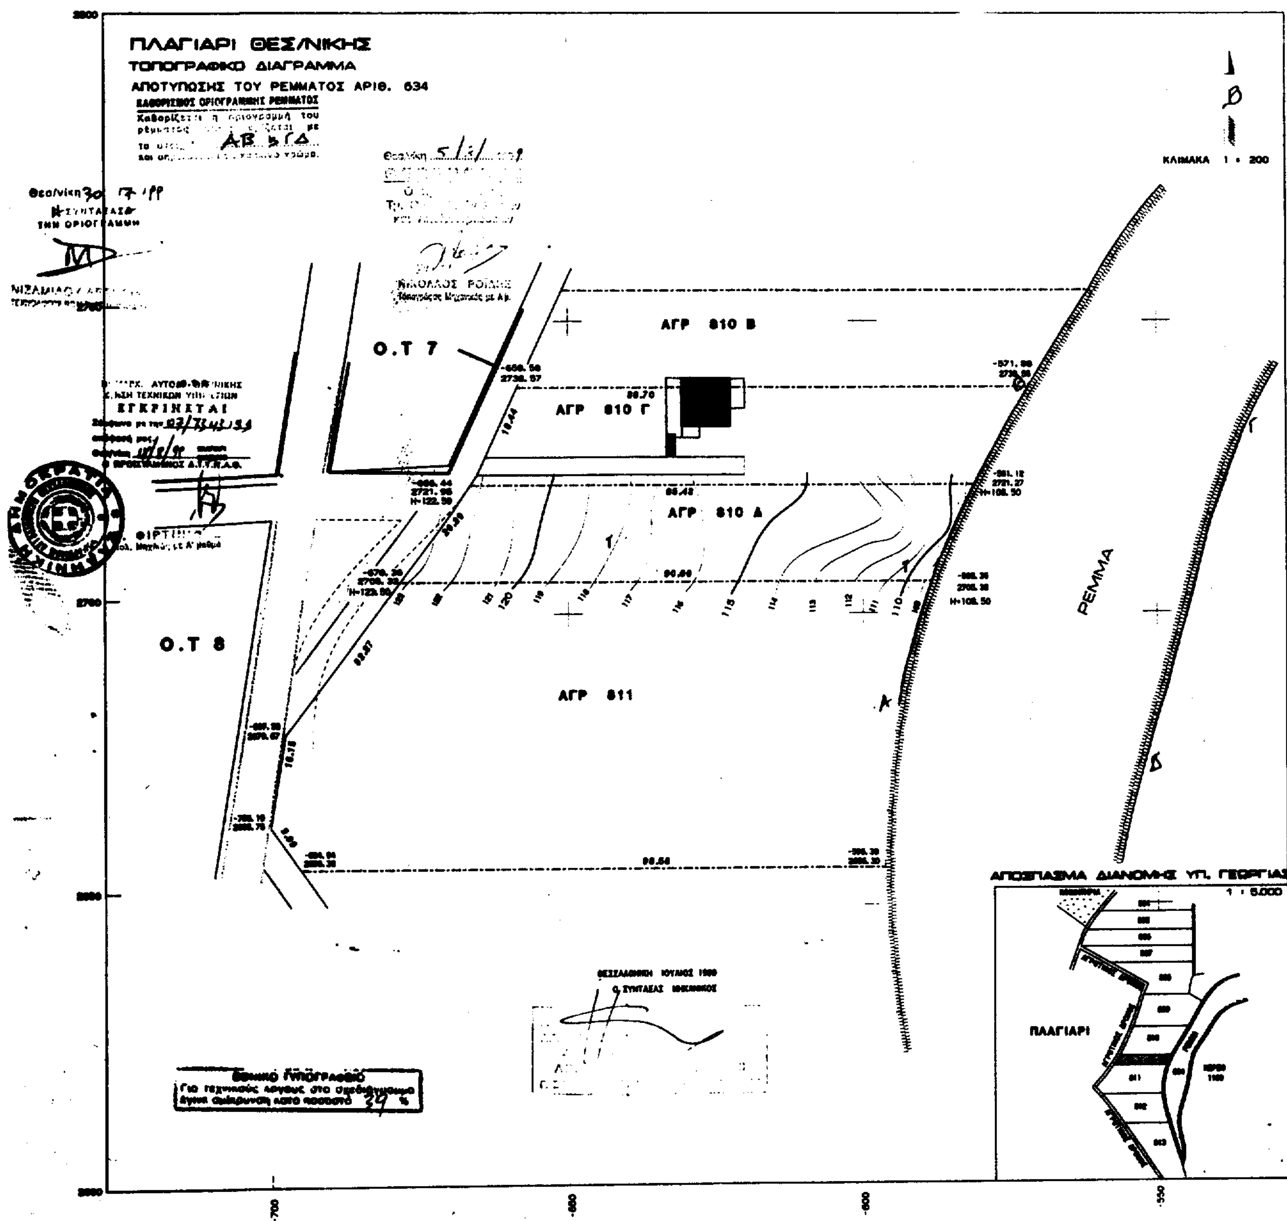
1. Τις διατάξεις του άρθρου 6 του Ν. 880/79 περί καθορισμού των οριογραμμών ρεμάτων.
2. Τις διατάξεις του Π.Δ. 183/9/5.6.86 για τη μεταβίβαση αρμοδιοτήτων στους Νομάρχες.
3. Τη με αριθ. 07/7343/18.8.99 απόφαση της Δ.Τ.Υ.Ν.Θ. και το συνοδευτικό Τοπογραφικό Διάγραμμα με την οποία έγινε καθορισμός της οριογραμμής του ρέματος που βρίσκεται σε τμήμα αυτού και με στοχεία ΑΒ και ΓΔ Πλαγιάρι/Θεσσαλονίκης εκτός Σχεδίου.
4. Το υπ' αριθμ. 3389/27.7.99 έγγραφο του Δήμου Μίκρας.
5. Την διανομή του Υπουργείου Γεωργίας, αποφασίζουμε:

Επικυρώνουμε το Τοπογραφικό Διάγραμμα που συνοδεύει την με αριθμό 07/7343/18.8.89 απόφαση της Δ.Τ.Υ.Ν.Θ. με την οποία καθορίζεται η οριογραμμή σε τμήμα του ρέματος που βρίσκεται στο Αγρόκτημα Πλαγιαρίου εκτός Σχεδίου (Αγρός 810 Α) του Νομού Θεσσαλονίκης.

Η απόφαση αυτή να δημοσιευθεί στην Εφημερίδα της Κυβερνήσεως.

Θεσσαλονίκη, 13 Δεκεμβρίου 1999

Ο Νομάρχης
ΚΩΝ/ΝΟΣ ΠΑΠΑΔΟΠΟΥΛΟΣ


ΠΛΑΓΙΑΡΙ ΘΕΣ/ΝΙΚΗΣ
ΤΟΠΟΓΡΑΦΙΚΟ ΔΙΑΓΡΑΜΜΑ
ΑΠΟΤΥΠΩΣΗΣ ΤΟΥ ΡΕΜΜΑΤΟΣ ΑΡΙΘ. 634
ΚΑΘΟΡΙΣΜΟΣ ΟΡΙΟΓΡΑΜΜΗΣ ΡΕΜΜΑΤΟΣ
ΚΛΙΜΑΚΑ 1 : 200
Ο.Τ 7
Ο.Τ 8
ΑΓΡ 810 Β
ΑΓΡ 810 Γ
ΑΓΡ 810 Δ
ΑΓΡ 811
ΡΕΜΜΑ
ΕΓΚΡΙΝΕΤΑΙ
ΑΠΟΣΠΑΣΜΑ ΔΙΑΝΟΜΗΣ ΥΠ. ΓΕΩΡΓΙΑΣ
1 : 5.000
ΠΛΑΓΙΑΡΙ
ΕΘΝΙΚΟ ΤΥΠΟΓΡΑΦΕΙΟ
Για τεχνικούς λόγους στο σχεδιάγραμμα έγινε σμίκρυνση κατά ποσοστό 29 %

Αριθ. οικ. 07/11678 (3)

Επικύρωση καθορισμού οριογραμμής ρέματος στο Ν. Θεσσαλονίκης.

Ο ΝΟΜΑΡΧΗΣ ΘΕΣΣΑΛΟΝΙΚΗΣ

Έχοντας υπόψη:

1. Τις διατάξεις του άρθρου 6 του Ν. 880/79 περί καθορισμού των οριογραμμών ρεμάτων.

2. Τις διατάξεις του Π.Δ. 183/9/5.6.86 για τη μεταβίβαση αρμοδιοτήτων στους Νομάρχες.

3. Τη με αριθ. 07/8589/18.10.99 απόφαση της Δ.Τ.Υ.Ν.Θ. και το συνοδευτικό Τοπογραφικό Διάγραμμα με την οποία έγινε καθορισμός των οριογραμμών των ρεμάτων που βρίσκονται στην περιοχή του οικισμού Ασβεστοχωρίου του Δήμου Χορτάτη Θεσσαλονίκης.

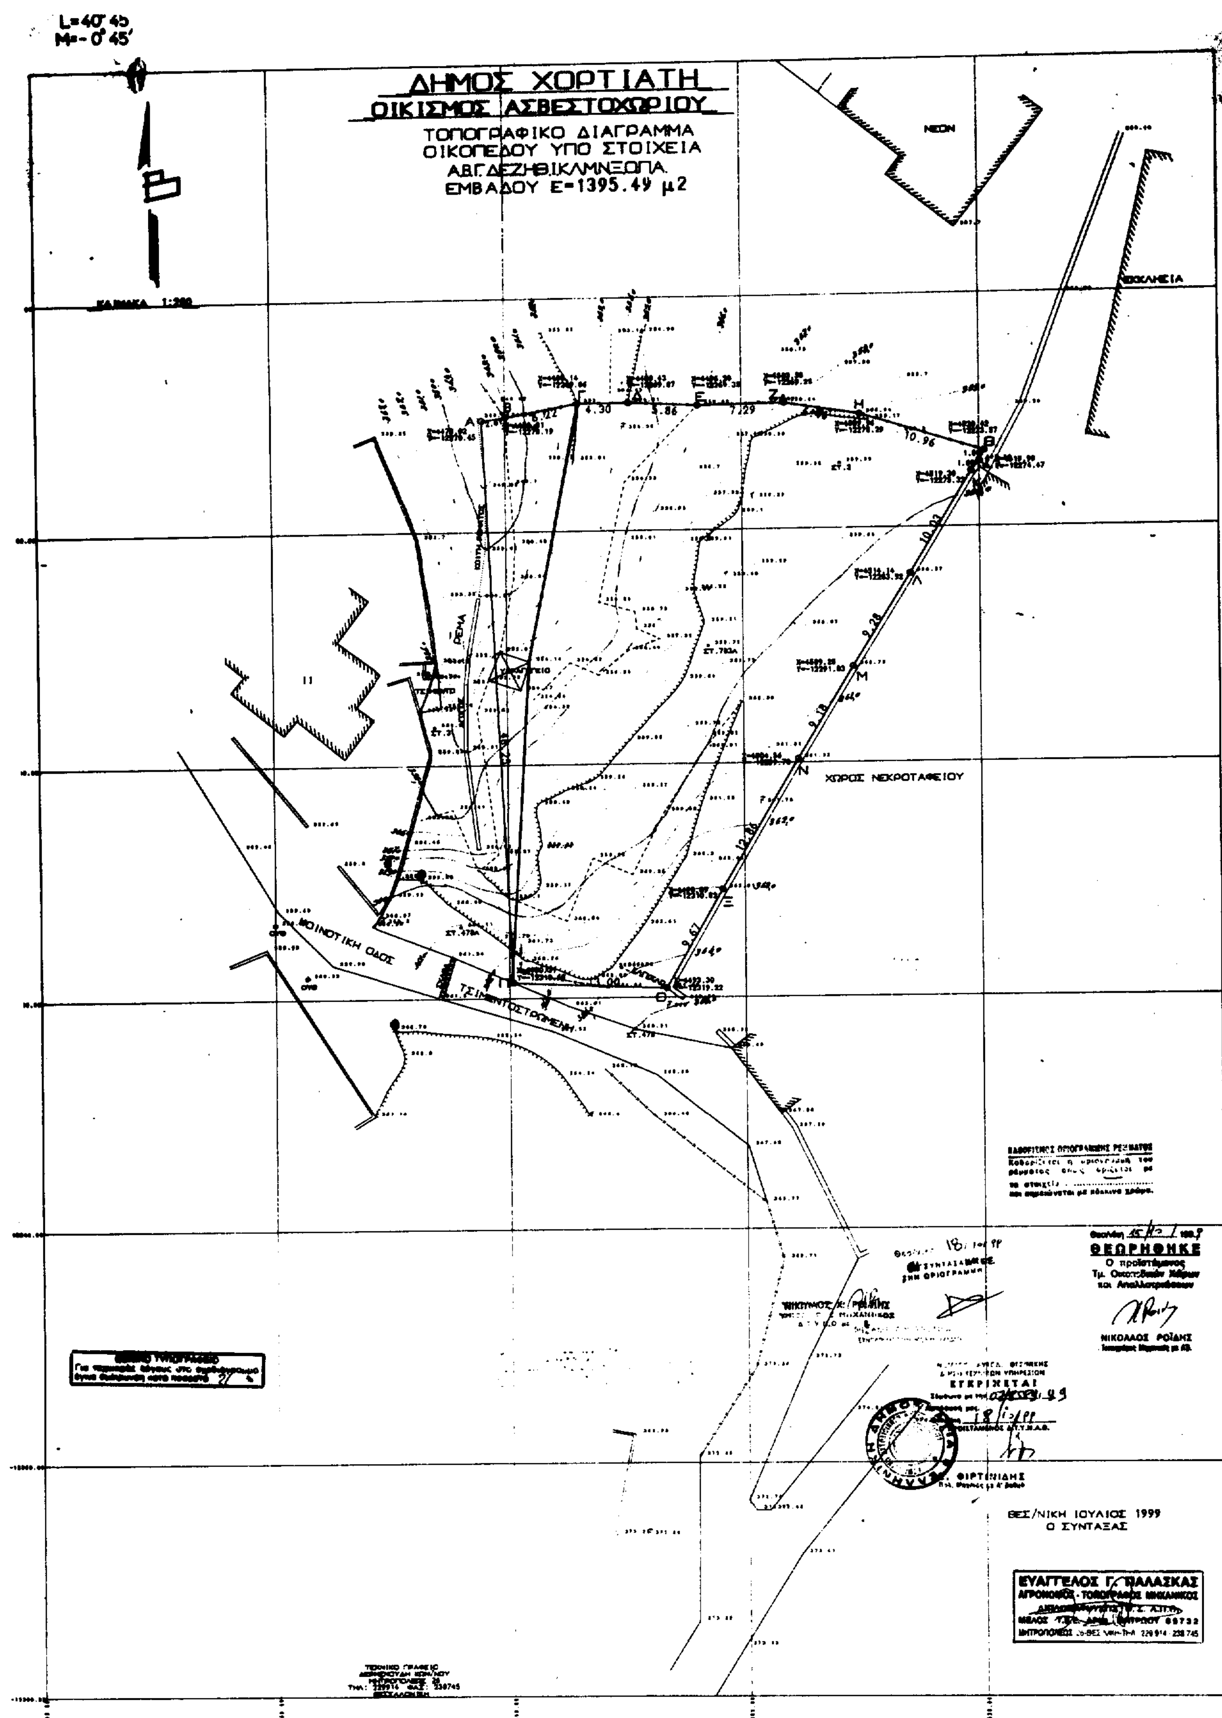
4. Το υπ'αριθ. 4929/1999 έγγραφο του Δήμου Χορτάτη, αποφασίζουμε:

Επικυρώνουμε το Τοπογραφικό Διάγραμμα που συνοδεύει την με αριθμό 07/8589/18.10.1999 απόφαση της Δ.Τ.Υ.Ν.Θ. με την οποία καθορίζονται οριογραμμές των ρεμάτων που βρίσκονται στην περιοχή του οικισμού Ασβεστοχωρίου Θεσσαλονίκης.

Η απόφαση αυτή να δημοσιευθεί στην Εφημερίδα της Κυβερνήσεως.

Θεσσαλονίκη, 13 Δεκεμβρίου 1999

Ο Νομάρχης
ΚΩΝ/ΝΟΣ ΠΑΠΑΔΟΠΟΥΛΟΣ


L=40° 45
M=-0° 45'
ΔΗΜΟΣ ΧΟΡΤΙΑΤΗ
ΟΙΚΙΣΜΟΣ ΑΣΒΕΣΤΟΧΩΡΙΟΥ
ΤΟΠΟΓΡΑΦΙΚΟ ΔΙΑΓΡΑΜΜΑ
ΟΙΚΟΠΕΔΟΥ ΥΠΟ ΣΤΟΙΧΕΙΑ
Α.Β.Γ.Δ.Ε.Ζ.Η.Θ.Ι.Κ.Λ.Μ.Ν.Ξ.Ο.Π.Α.
ΕΜΒΑΔΟΥ Ε=1395.49 μ2
ΝΕΟΝ
ΕΚΚΛΗΣΙΑ
ΧΩΡΟΣ ΝΕΚΡΟΤΑΦΕΙΟΥ
ΚΟΙΝΟΤΙΚΗ ΟΔΟΣ
ΤΣΙΜΕΝΤΟΣΤΡΩΜΕΝΗ
ΡΕΜΑ
ΘΕΩΡΗΘΗΚΕ
ΝΙΚΟΛΑΟΣ ΡΟΪΔΗΣ
ΕΓΚΡΙΝΕΤΑΙ
ΦΙΡΤΙΝΙΔΗΣ
ΘΕΣ/ΝΙΚΗ ΙΟΥΛΙΟΣ 1999
Ο ΣΥΝΤΑΞΑΣ
ΕΥΑΓΓΕΛΟΣ Γ. ΠΑΛΑΣΚΑΣ
ΑΓΡΟΝΟΜΟΣ - ΤΟΠΟΓΡΑΦΟΣ ΜΗΧΑΝΙΚΟΣ

ΑΝΑΚΟΙΝΩΣΕΙΣ

Αριθ. Δ12/0/37473 (4)

Ειδοποίηση παρακατάθεσης αποζημιώσεων ακινήτων που έχουν απαλλοτριωθεί με την ΚΥΑ 10460008/92 ΦΕΚ 607 Δ/92 για την κατασκευή του Α.Κ. Νέας Περάμου της Ε.Ο. Αθηνών Κορίνθου.

Ο ΥΠΟΥΡΓΟΣ ΠΕΡΙΒΑΛΛΟΝΤΟΣ, ΧΩΡΟΤΑΞΙΑΣ ΚΑΙ ΔΗΜΟΣΙΩΝ ΕΡΓΩΝ

Έχοντας υπόψη:

1. Τις διατάξεις του Ν.Δ/τος 797/1971 «Περί Αναγκαστικών Απαλλοτριώσεων» (ΦΕΚ 1 Α/1971).
2. Τις διατάξεις του Π.Δ/τος 69/88 «Περί Οργανισμού της Γενικής Γραμματείας Δημοσίων Έργων» (ΦΕΚ 28Α/88).
3. Την εξουσιοδοτική απόφαση του Υπουργού ΠΕΧΩΔΕ Δ17/01/79/Φ.2.2.1/24.8.89 ΦΕΚ 666 Β΄.
4. Τον πίνακα υπολογισμού και παρακατάθεσης των αποζημιώσεων με ημερομηνία 15.2.99 που καθορίστηκαν με τις αποφάσεις 4101/97 και 5800/98 του Εφετείου Αθηνών, για ακίνητα που απαλλοτριώθηκαν με την ΚΥΑ 10460008/92 ΦΕΚ 607 Δ/92 για την κατασκευή του Α.Κ. Νέας Περάμου της Ε.Ο. Αθηνών Κορίνθου, ειδοποιούμε:

Τα πρόσωπα που έχουν ή αξιώνουν εμπράγματα δικαιώματα στα παραπάνω ακίνητα, ότι η αποζημίωση των εκτάσεων που έχουν απαλλοτριωθεί και των επικείμενων τους όπως σημειώνονται στα σχετικά κτηματολόγια, έχει κατατεθεί στο Ταμείο Παρακαταθηκών και Δανείων, ύστερα από συμψηφισμό των δικαιωμάτων και υποχρεώσεων με την έκδοση του γραμματίου παρακαταθήκης Νο 5020/17.12.99 για συνολικό ποσό δρχ. 195.000.

Η παρακατάθεση της αποζημίωσης έγινε υπέρ των φερομένων ιδιοκτητών και θα καταβληθεί μόνο στα πρόσωπα που θα αναγνωριστούν δικαιούχοι, σύμφωνα με τις κείμενες διατάξεις.

Η παρούσα να δημοσιευθεί στην Εφημερίδα της Κυβερνήσεως.

Αθήνα, 20 Δεκεμβρίου 1999

Με εντολή Υπουργού
Ο Διευθυντής
ΚΩΝ. ΔΕΣΥΠΡΗΣ

Αριθ. Δ12/037432 (5)

Ειδοποίηση παρακατάθεσης αποζημίωσης ακινήτων που έχουν απαλλοτριωθεί με την Κ.Υ.Α. 1016346/1012/0010/15.2.1995 ΦΕΚ 63/95 τ.Δ΄. για τη διάνοιξη της Ε.Ο. Αθηνών - Κορίνθου, τμήμα Αγ. Θεόδωροι - Διϋλιστήρια από Χ.Θ. 62+026 μέχρι Χ.Θ. 66+676.

Ο ΥΠΟΥΡΓΟΣ ΠΕΡΙΒΑΛΛΟΝΤΟΣ, ΧΩΡΟΤΑΞΙΑΣ ΚΑΙ ΔΗΜΟΣΙΩΝ ΕΡΓΩΝ

Έχοντας υπόψη:

1. Τις διατάξεις του Ν.Δ/τος 797/1971 «Περί Αναγκαστικών Απαλλοτριώσεων» (ΦΕΚ 1 Α/1971).
2. Τις διατάξεις του Π.Δ/τος 69/88 «Περί Οργανισμού της Γενικής Γραμματείας Δημοσίων Έργων» (ΦΕΚ 28Α/88).
3. Την εξουσιοδοτική απόφαση του Υπουργού ΠΕΧΩΔΕ Δ17/01/79/Φ.2.2.1/24.8.89 ΦΕΚ 666 Β΄.
4. Τον πίνακα υπολογισμού και παρακατάθεσης των αποζημιώσεων με ημερομηνία 25.5.1999 που καθορίστηκαν με τις αποφάσεις 31/98 και 65/98 του Μ.Π.Α, για ακίνητα που απαλλοτριώθηκαν με την Κ.Υ.Α. Οικονομικών και ΠΕΧΩΔΕ 1016346/1012/0010/15.2.95 ΦΕΚ 63/95 τ.Δ΄, για τη διάνοιξη της Ε.Ο. Αθηνών - Κορίνθου, τμήμα Αγ. Θεόδωροι - Διϋλιστήρια από Χ.Θ. 62+026 μέχρι Χ.Θ. 66+676, ειδοποιούμε:

Τα πρόσωπα που έχουν ή αξιώνουν εμπράγματα δικαιώματα στα παραπάνω ακίνητα, ότι η αποζημίωση των εκτάσεων που έχουν απαλλοτριωθεί και των επικειμένων τους όπως σημειώνονται στα σχετικά κτηματολόγια, έχει κατατεθεί στο Ταμείο Παρακαταθηκών και Δανείων, ύστερα από συμψηφισμό των δικαιωμάτων και υποχρεώσεων, με την έκδοση του γραμματίου παρακαταθήκης 4992/3.12.99 για συνολικό ποσό δρχ. 85.817.500.

Η παρακατάθεση της αποζημίωσης έγινε υπέρ των φερομένων ιδιοκτητών και θα καταβληθεί μόνο στα πρόσωπα που θα αναγνωριστούν δικαιούχοι, σύμφωνα με τις κείμενες διατάξεις.

Η παρούσα να δημοσιευθεί στην Εφημερίδα της Κυβερνήσεως.

Αθήνα, 16 Δεκεμβρίου 1999

Με εντολή Υπουργού
Ο Διευθυντής
ΚΩΝ. ΔΕΣΥΠΡΗΣ

Αριθ. Δ12/0/37431 (6)

Ειδοποίηση παρακατάθεσης αποζημίωσης ακινήτων που έχουν απαλλοτριωθεί με την Κ.Υ.Α. 1138841/8958/0010/10.1.96/ΦΕΚ 58/96 τ.Δ΄ για τη διάνοιξη της Ε.Ο. Αθηνών - Κορίνθου, στη Χ.Θ. 57+153 - Χ.Θ. 61+000 (συμπληρωματική).

Ο ΥΠΟΥΡΓΟΣ ΠΕΡΙΒΑΛΛΟΝΤΟΣ, ΧΩΡΟΤΑΞΙΑΣ ΚΑΙ ΔΗΜΟΣΙΩΝ ΕΡΓΩΝ

Έχοντας υπόψη:

1. Τις διατάξεις του Ν.Δ/τος 797/1971 «Περί Αναγκαστικών Απαλλοτριώσεων» (ΦΕΚ 1 Α/1971).
2. Τις διατάξεις του Π.Δ/τος 69/88 «Περί Οργανισμού της Γενικής Γραμματείας Δημοσίων Έργων» (ΦΕΚ 28Α/88).
3. Την εξουσιοδοτική απόφαση του Υπουργού ΠΕΧΩΔΕ Δ17/01/79/Φ.2.2.1/24.8.89 ΦΕΚ 666 Β΄.
4. Τον πίνακα υπολογισμού και παρακατάθεσης των αποζημιώσεων με ημερομηνία 5.5.1999 που καθορίστηκαν με την απόφαση 1346/98 του Μονομελούς Πρωτοδικείου Αθήνας, για ακίνητα που απαλλοτριώθηκαν με την Κ.Υ.Α. Οικονομικών και ΠΕΧΩΔΕ 1138841/8958/0010/10.1.96 ΦΕΚ 58/96 τ.Δ' για τη διάνοιξη της Ε.Ο. Αθηνών -Κορίνθου, στη Χ.Θ. 57+153 - Χ.Θ. 61+000 (συμπληρωματική), ειδοποιούμε:

Τα πρόσωπα που έχουν ή αξιώνουν εμπράγματα δικαιώματα στα παραπάνω ακίνητα, ότι η αποζημίωση των εκτάσεων που έχουν απαλλοτριωθεί και των επικειμένων τους όπως σημειώνονται στα σχετικά κτηματολόγια, έχει κατατεθεί στο Ταμείο Παρακαταθηκών και Δανείων, ύστερα από συμψηφισμό των δικαιωμάτων και υποχρεώσεων, με την έκδοση του γραμματίου παρακαταθήκης 4991/3.12.99 για συνολικό ποσό δρχ. 8.757.600.

Η παρακατάθεση της αποζημίωσης έγινε υπέρ των φερομένων ιδιοκτητών και θα καταβληθεί μόνο στα πρόσωπα που θα αναγνωριστούν δικαιούχοι, σύμφωνα με τις κείμενες διατάξεις.
Η παρούσα να δημοσιευθεί στην Εφημερίδα της Κυβερνήσεως.

Αθήνα, 16 Δεκεμβρίου 1999

Με εντολή Υπουργού
Ο Διευθυντής
ΚΩΝ. ΔΕΣΥΠΡΗΣ

Αριθ. Δ12/Φ35/37235 (7)

Ειδοποίηση παρακατάθεσης αποζημίωσης για ακίνητα που έχουν απαλλοτριωθεί με την απόφαση ΚΥΑ 1108009/6636/0010/29.6.1994 ΦΕΚ 1037/6.10.94 τ.Δ΄ των Υπουργών Οικονομικών και ΠΕ.ΧΩ.Δ.Ε. για την κατασκευή της Εγνατίας Οδού από Ηγουμενίτσα έως Ιωάννινα, τμήμα Ηγουμενίτσας - Βροσίνας από κόμβο Λαδοχωρίου έως Κρυσταλλοπηγή (Χ.Θ. 0+000 - Χ.Θ. 24+500).

Ο ΥΠΟΥΡΓΟΣ
ΠΕΡΙΒΑΛΛΟΝΤΟΣ, ΧΩΡΟΤΑΞΙΑΣ
ΚΑΙ ΔΗΜΟΣΙΩΝ ΕΡΓΩΝ

Έχοντας υπόψη:
1. Τις διατάξεις των άρθρων 7 και 8 του Ν.Δ. 797/1971 «για αναγκαστικές απαλλοτριώσεις» (ΦΕΚ 1/1.1.1971 τ.Α').
2. Τις διατάξεις του Π.Δ. 69/8.2.1988 «για τον Οργανισμό της Γενικής Γραμματείας Δημοσίων Έργων» (ΦΕΚ 28/16.2.88 τ.Α').
3. Τους πίνακες παρακατάθεσης των αποζημιώσεων κατά ιδιοκτησία με ημερομηνία 6.10.99 και 29.10.99 όπως έχουν συνταχθεί σε εκτέλεση των αποφάσεων 221/1996 και 279/1997 του Μονομελούς Πρωτοδικείου Θεσπρωτίας και της 261/1997 και 199/1998 αποφάσεις του Εφετείου Κέρκυρας.
4. Την εξουσιοδοτική απόφαση του Υπουργού ΠΕΧΩΔΕ Δ17α/01/79/24.8.89 ΦΕΚ 666/6.9.89 τ.Β' ειδοποιούμε τα πρόσωπα που έχουν ή αξιώνουν εμπράγματα δικαιώματα στα ακίνητα που έχουν απαλλοτριωθεί με την απόφαση που αναφέρεται στο θέμα ότι, η αποζημίωση των εκτάσεων και των επικειμένων τους, όπως σημειώνονται στα σχετικά κτηματολόγια, έχει κατατεθεί στο Ταμείο Παρακαταθηκών και Δανείων ΗΓΟΥΜΕΝΙΤΣΑΣ με την έκδοση των γραμματίων παρακαταθήκης Νο 20388/26.11.99 και Νο 20389/26.11.99 συνολικού ποσού 777.011.301 και 3.147.084 δραχμών αντίστοιχα.

Η αποζημίωση έχει κατατεθεί υπέρ των φερομένων ως ιδιοκτητών κατά τις ενδείξεις των σχετικών κτηματολογίων σε συνδυασμό με τις ενδείξεις της καθοριστικής των αποζημιώσεων απόφασης και θα καταβληθεί στα πρόσωπα που θα αναγνωριστούν δικαιούχοι με απόφαση του Μονομελούς Πρωτοδικείου της περιφερείας των ακινήτων.
Η παρούσα να δημοσιευθεί στην Εφημερίδα της Κυβερνήσεως.

Αθήνα, 15 Δεκεμβρίου 1999

Με εντολή Υπουργού
Η Τμηματάρχης
Μ. ΠΑΠΑΓΕΩΡΓΙΟΥ

Αριθ. Δ12/Φ37/0/37425 (8)

Ειδοποίηση παρακατάθεσης αποζημίωσης για ακίνητα που έχουν απαλλοτριωθεί με την απόφαση ΚΥΑ 1027157/2148/30.4.1992 ΦΕΚ 461/20.5.1992 τ.Δ΄ των Υπουργών Οικονομικών και ΠΕ.ΧΩ.Δ.Ε. για τη βελτίωση της Εθνικής Οδού Αθηνών - Θεσσαλονίκης στο τμήμα Υλίκη Αγ. Κωνσταντίνος με την κατασκευή του Ανισοπέδου Κόμβου Αρκίτσας.

Ο ΥΠΟΥΡΓΟΣ
ΠΕΡΙΒΑΛΛΟΝΤΟΣ, ΧΩΡΟΤΑΞΙΑΣ
ΚΑΙ ΔΗΜΟΣΙΩΝ ΕΡΓΩΝ

Έχοντας υπόψη:
1. Τις διατάξεις των άρθρων 7 και 8 του Ν.Δ. 797/1971 «για αναγκαστικές απαλλοτριώσεις» (ΦΕΚ 1/1.1.1971 τ.Α').
2. Τις διατάξεις του Π.Δ. 69/8.2.1988 «για τον Οργανισμό της Γενικής Γραμματείας Δημοσίων Έργων» (ΦΕΚ 28/16.2.88 τ.Α').
3. Τον πίνακα παρακατάθεσης των αποζημιώσεων κατά ιδιοκτησία με ημερομηνία 19.10.99 όπως έχει συνταχθεί σε εκτέλεση της απόφασης 6576/8.7.98 και 5757/95 του Εφετείου Αθηνών.
4. Την εξουσιοδοτική απόφαση του Υπουργού ΠΕΧΩΔΕ Δ17α/01/79/24.8.89 ΦΕΚ 666/6.9.89 τ.Β΄ ειδοποιούμε τα πρόσωπα που έχουν ή αξιώνουν εμπράγματα δικαιώματα στα ακίνητα που έχουν απαλλοτριωθεί με την απόφαση που αναφέρεται στο θέμα ότι, η αποζημίωση των εκτάσεων και των επικειμένων τους, όπως σημειώνονται στα σχετικά κτηματολόγια, έχει κατατεθεί στη ΔΟΥ Αταλάντης με την έκδοση του γραμματίου παρακαταθήκης 5008/9.12.99 συνολικού ποσού 68.834.720 δραχμών.

Η αποζημίωση έχει κατατεθεί υπέρ των φερομένων ως ιδιοκτητών κατά τις ενδείξεις των σχετικών κτηματολογίων σε συνδυασμό με τις ενδείξεις της καθοριστικής των αποζημιώσεων απόφασης και θα καταβληθεί στα πρόσωπα που θα αναγνωριστούν δικαιούχοι με απόφαση του Μονομελούς Πρωτοδικείου της περιφερείας των ακινήτων.
Η παρούσα να δημοσιευθεί στην Εφημερίδα της Κυβερνήσεως.

Αθήνα, 16 Δεκεμβρίου 1999

Με εντολή Υπουργού
Η Τμηματάρχης
Μ. ΠΑΠΑΓΕΩΡΓΙΟΥ

ΑΠΟ ΤΟ ΕΘΝΙΚΟ ΤΥΠΟΓΡΑΦΕΙΟ